




Situasjonskart

Gnr 55 bnr 97 - Gl. Hogstvetvei 9

Målestokk: 1:1500

Dato: 16.10.2017

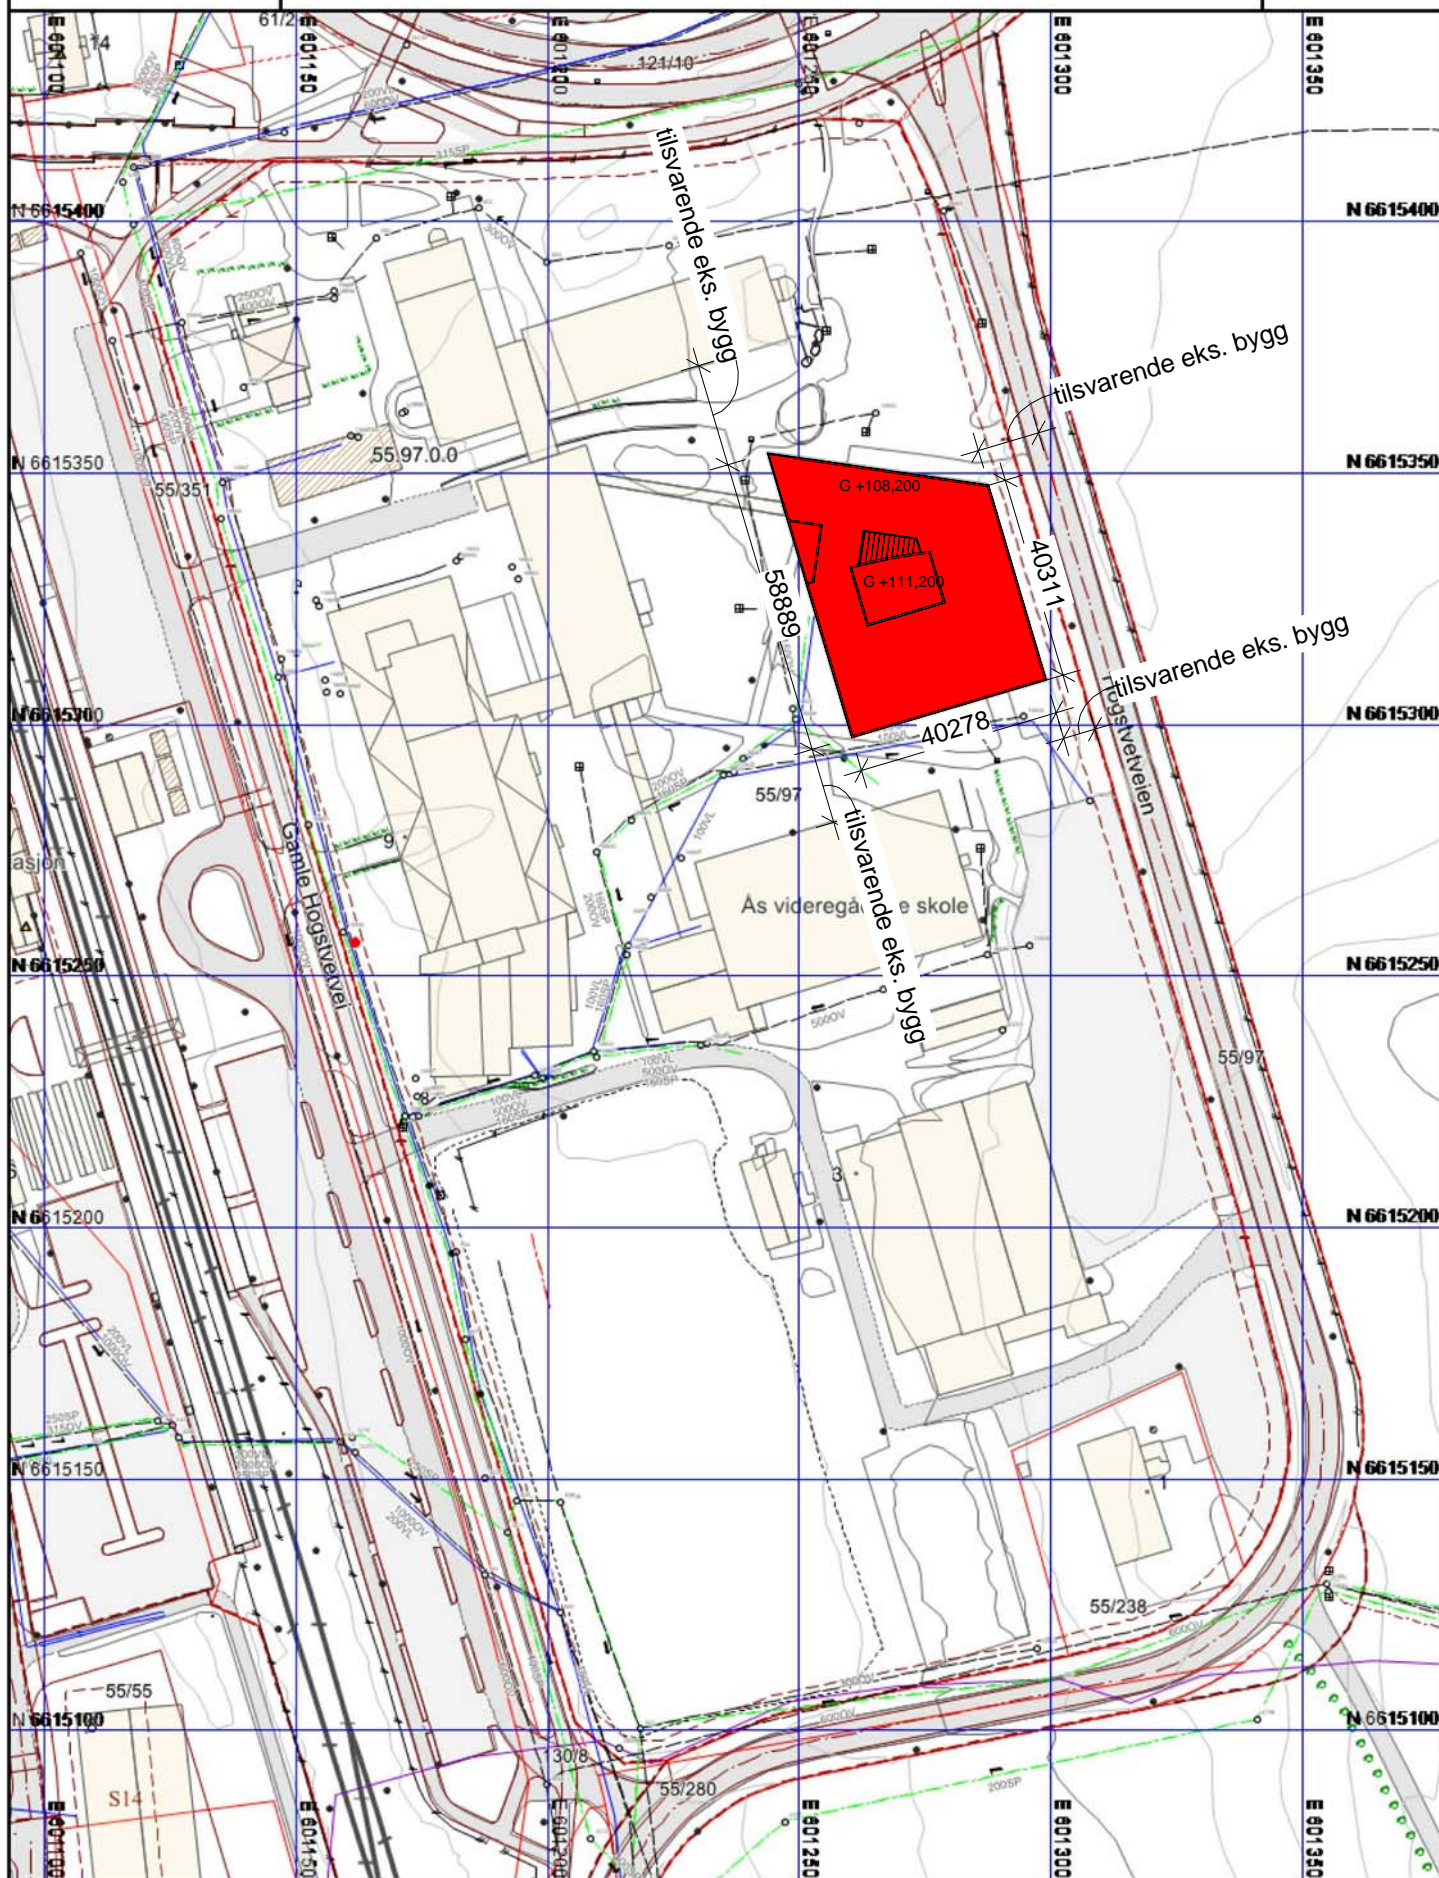

Original for inntegning av byggetiltak.

Dato:

Signatur tiltakshaver:

Rev	Endring	Utført	Kontr.	Dato
-----	---------	--------	--------	------

Lokasjons fig.

Tiltakshaver:
AFK Eiendom FKF
 Postboks 1193, Sentrum
 0107 Oslo

Prosjekt: **Ås vgs - påbygg Bygg F**
 Gnr 55 / Bnr 97
 Gamle Hogstvetvei 9, 1430 Ås
AFK Prosjektnummer: 15457

LMR | arkitektur | as
 lmr-arkitektur.no | Rosenkrantz'gt.15 | 0160 | Oslo | tel: 23311250

Fase: NABOVARSEL	Tegnet: BP	Kontrollert: CG
Prosjekt nr: 1170377	Dato: 06.11.2017	Målestokk: 1:1500
		Format: A3

Situasjonsplan **D1-N**

Tegningsnummer: (Fag, Tegn.type, Løpenummer)	Rev.
225-009-01-00-A-00-00-001-2	